
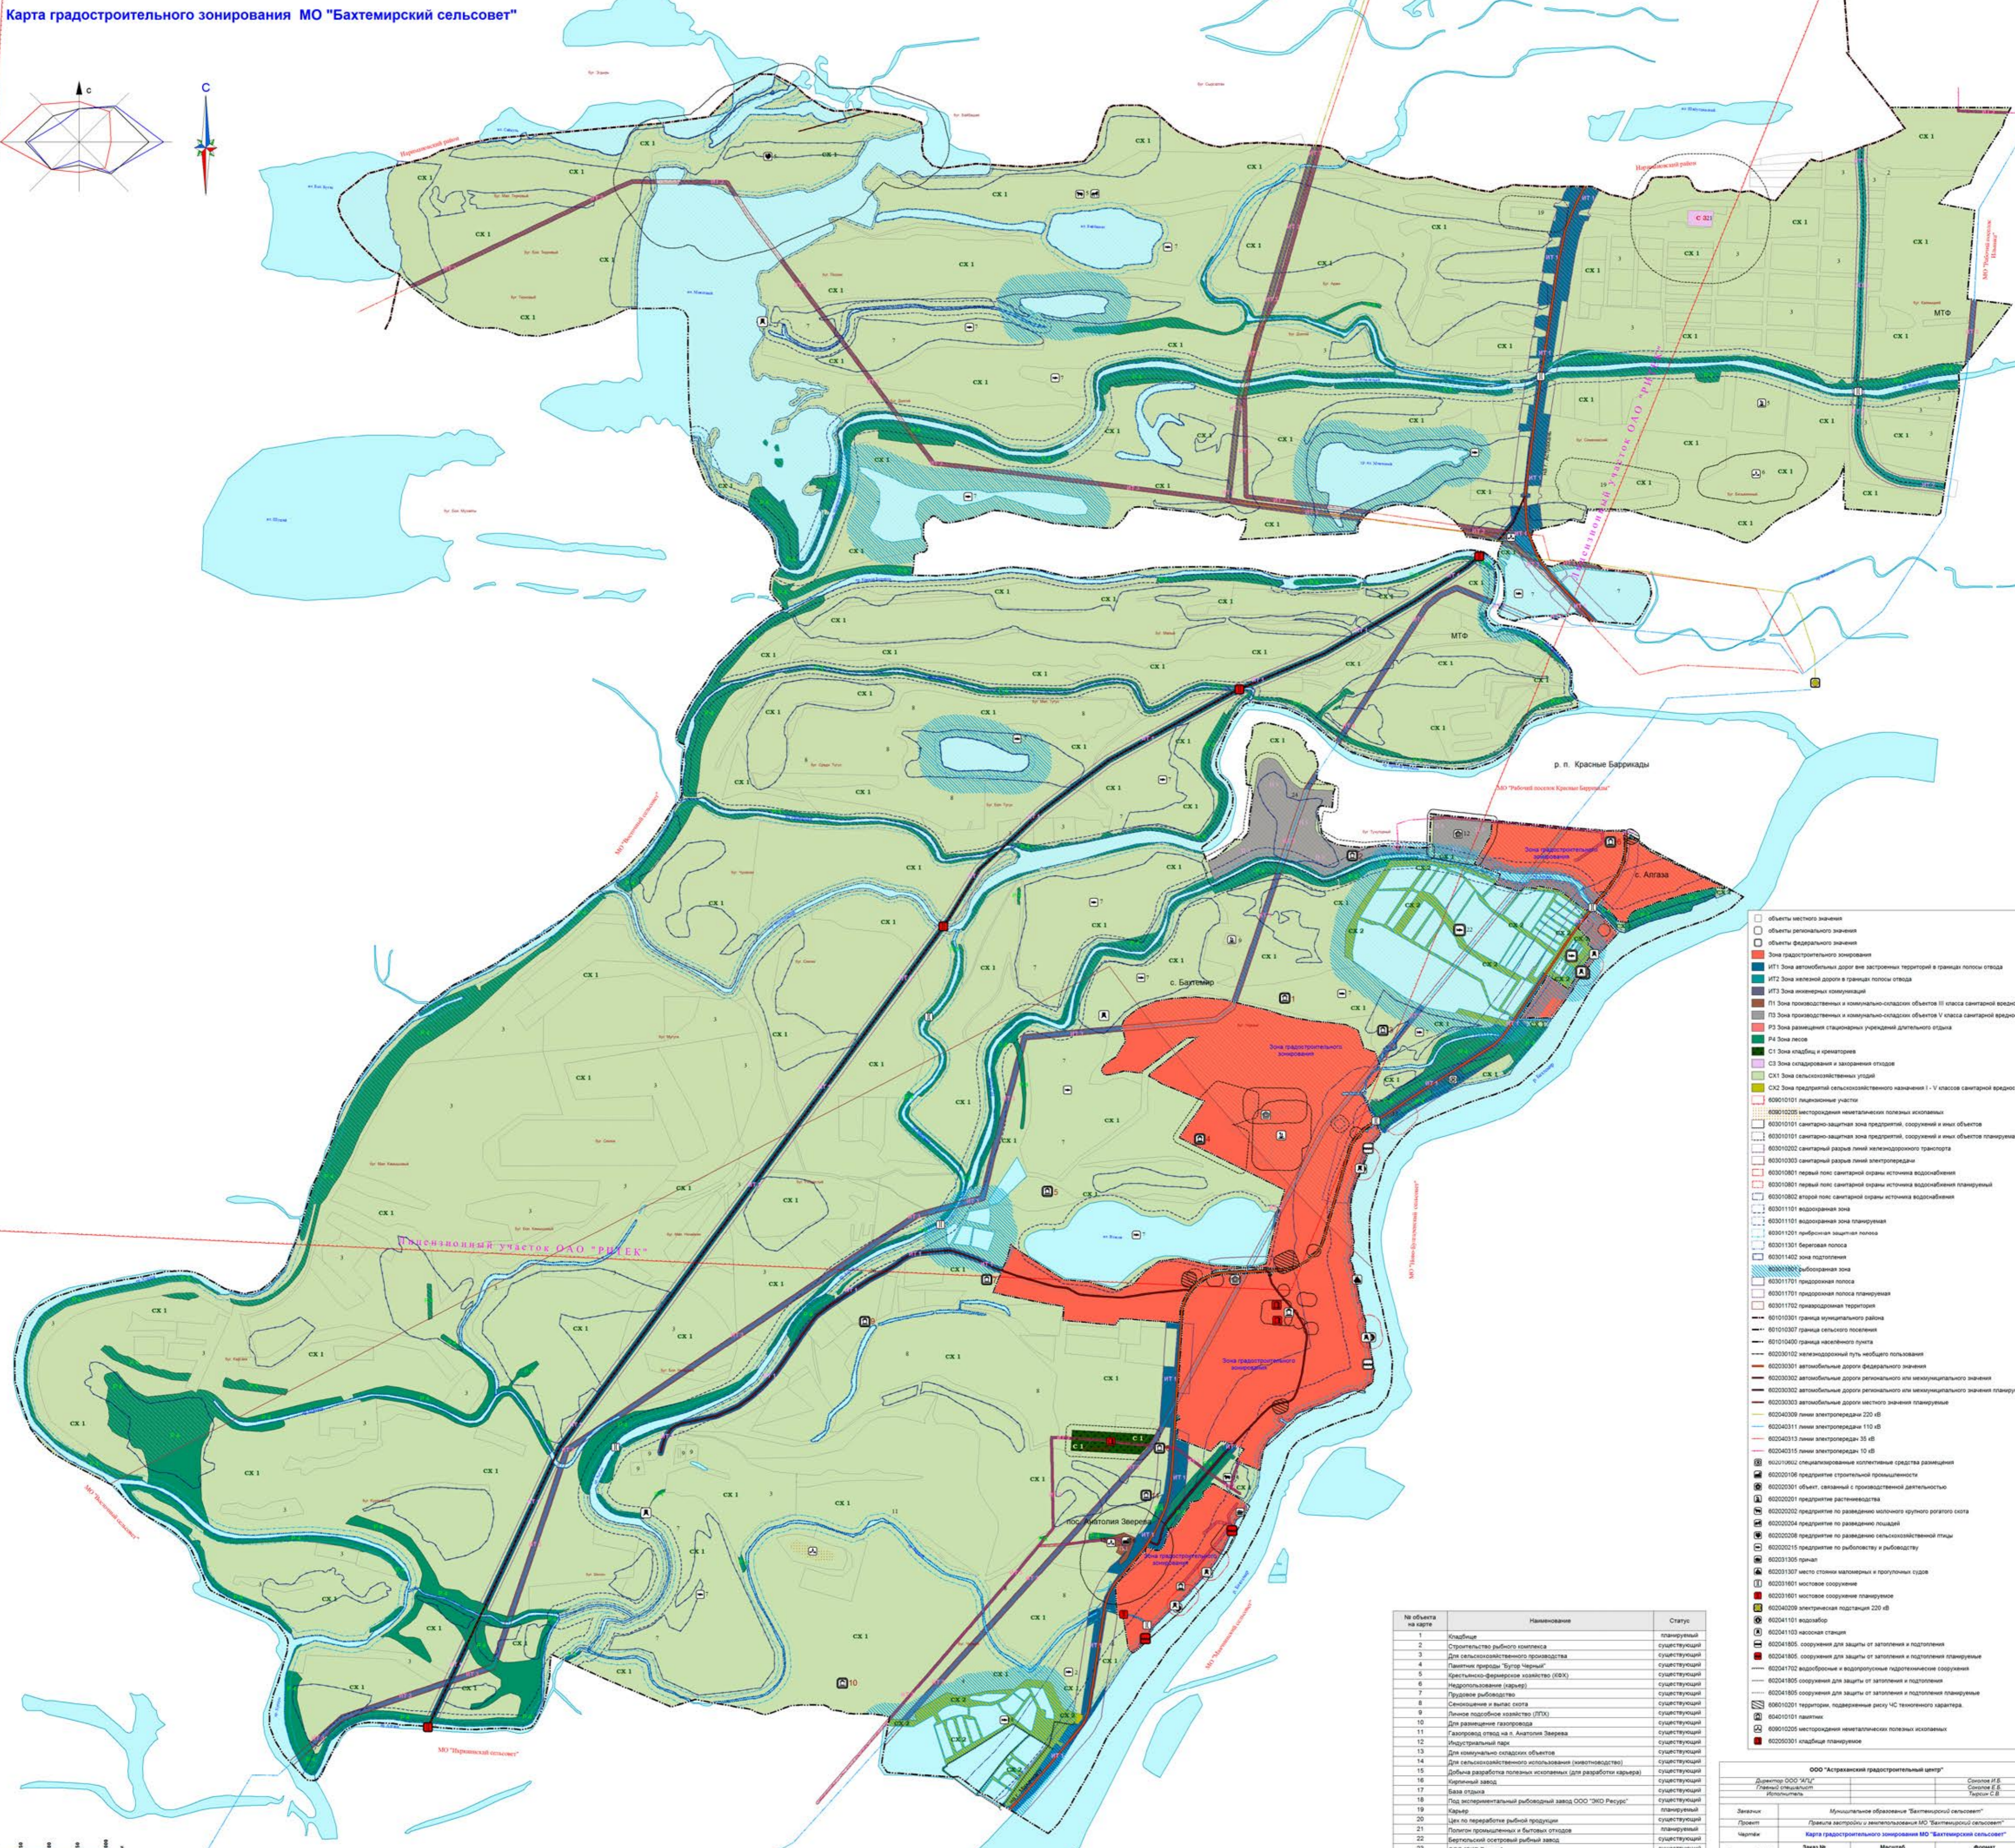


Карта градостроительного зонирования МО "Бахтемирский сельсовет"

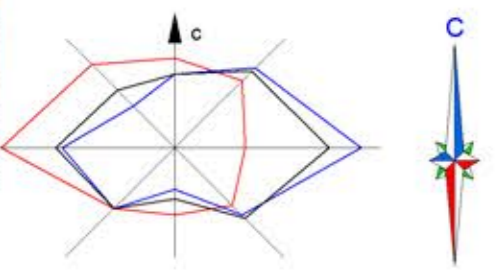

- объекты местного значения
- объекты регионального значения
- объекты федерального значения
- Зона градостроительного зонирования
- МТ1 Зона автомобильных дорог вне застроенных территорий в границах полосы отвода
- МТ2 Зона железной дороги в границах полосы отвода
- МТ3 Зона инженерных коммуникаций
- П1 Зона производственных и коммунально-складских объектов III класса санитарной вредности
- П2 Зона производственных и коммунально-складских объектов V класса санитарной вредности
- РЗ Зона размещения стационарных учреждений длительного отдыха
- РЛ Зона лесов
- СЗ Зона складов и фрахтования
- СЛ Зона складов и заготовленной отходы
- СК1 Зона сельскохозяйственных угодий
- СК2 Зона предпринимательского назначения I - V классов санитарной вредности
- 800010101 земельные участки
- 800010200 ветрозащитные металлические полосы изоляции
- 800010101 санитарно-защитная зона предприятий, сооружений и иных объектов
- 800010101 санитарно-защитная зона предприятий, сооружений и иных объектов планируемая
- 800010202 санитарный разрыв линий железнодорожного транспорта
- 800010303 санитарный разрыв линий электропередачи
- 800010801 первый пояс санитарной охраны источника водоснабжения
- 800010801 первый пояс санитарной охраны источника водоснабжения планируемый
- 800010802 второй пояс санитарной охраны источника водоснабжения
- 800011101 водозащитная зона
- 800011101 водозащитная зона планируемая
- 800011201 прибрежная защитная полоса
- 800011301 береговая полоса
- 800011402 зона подтопления
- 800011800 рыболовная зона
- 800011701 придорожная полоса
- 800011701 придорожная полоса планируемая
- 800011702 придорожная территория
- 801010301 граница муниципального района
- 801010307 граница сельского поселения
- 801010400 граница населенного пункта
- 802001052 межмуниципальный путь небухобного пользования
- 802003001 автомобильные дороги федерального значения
- 802003002 автомобильные дороги регионального или межмуниципального значения
- 802003003 автомобильные дороги регионального или межмуниципального значения планируемые
- 802003003 автомобильные дороги местного значения планируемые
- 802040300 линии электропередачи 220 кВ
- 802040310 линии электропередачи 110 кВ
- 802040313 линии электропередачи 35 кВ
- 802040315 линии электропередачи 10 кВ
- 802010602 специализированные коллективные средства размещения
- 802020106 предприятие строительной промышленности
- 802020301 объект, связанный с производственной деятельностью
- 802020201 предприятие растениеводства
- 802020202 предприятие по разведению молочного крупного рогатого скота
- 802020204 предприятие по разведению лошадей
- 802020208 предприятие по разведению сельскохозяйственной птицы
- 802020215 предприятие по рыболовству и рыбодобычу
- 802031305 причал
- 802031307 место стоянки макулеров и прицепов судов
- 802031801 мостовое сооружение
- 802031801 мостовое сооружение планируемое
- 802040209 электрическая подстанция 220 кВ
- 802041101 водозабор
- 802041103 насосная станция
- 802041805 сооружение для защиты от затопления и подтопления
- 802041805 сооружение для защиты от затопления и подтопления планируемое
- 802041702 водозаборные и водопроводные подпорные сооружения
- 802041805 сооружение для защиты от затопления и подтопления планируемое
- 804010201 гидропроект, подтверждающий риск ЧС техногенного характера
- 804010101 памятник
- 809010200 ветрозащитные металлические полосы изоляции
- 802050301 кладбище планируемое

№ объекта на карте	Наименование	Статус
1	Кладбище	планируемый
2	Строительство рыбного комплекса	существующий
3	Для сельскохозяйственного производства	существующий
4	Пивные фермы: "Бугае Чары"	существующий
5	Крестьяно-фермерское хозяйство (КФХ)	существующий
6	Недропользование (карьер)	существующий
7	Лесное хозяйство	существующий
8	Специализация и вывоз сырья	существующий
9	Лесное хозяйство (ЛПХ)	существующий
10	Для размещения газохранилища	существующий
11	Газохранилище отпад на п. Анатолия Зверева	существующий
12	Для емкостного складского объекта	существующий
13	Для сельскохозяйственного использования (местоизводства)	существующий
14	Добыча разработки полезных ископаемых (для разработки карьера)	существующий
15	Карьерный завод	существующий
16	Вава ограда	существующий
17	Под экспериментальный рыболовный завод ООО "ЭКО Ресурс"	существующий
18	Карьер	планируемый
19	Целлюлозно-бумажный комбинат	существующий
20	Политизированный и бумажный отпад	планируемый
21	Беспилотный острейший рыбный завод	существующий
22	ООО "ЭКО Ресурс"	существующий
23	Индустриальный парк	планируемый

ООО "Астраханский градостроительный центр"

Директор ООО "АГЦ" _____ Сидорова Е.В.
 Главный специалист _____ Соловьева Е.С.
 Исполнитель _____ Тарасов С.В.

Заказчик: Муниципальное образование "Бахтемирский сельсовет"

Проект: Правила застройки и землепользования МО "Бахтемирский сельсовет"

Чертеж: Карта градостроительного зонирования МО "Бахтемирский сельсовет"

г. Астрахань, 2021 г. Задача № 029/2021 Масштаб 1:10000 Формат А3